


# POENSGENPARK

# RATINGEN

REVITALISIERUNGSMASSNAHMEN NACH STURMSCHÄDEN VOM 10. Juni 2014

A) BESTANDSAUFNAHME

M 1 : 500

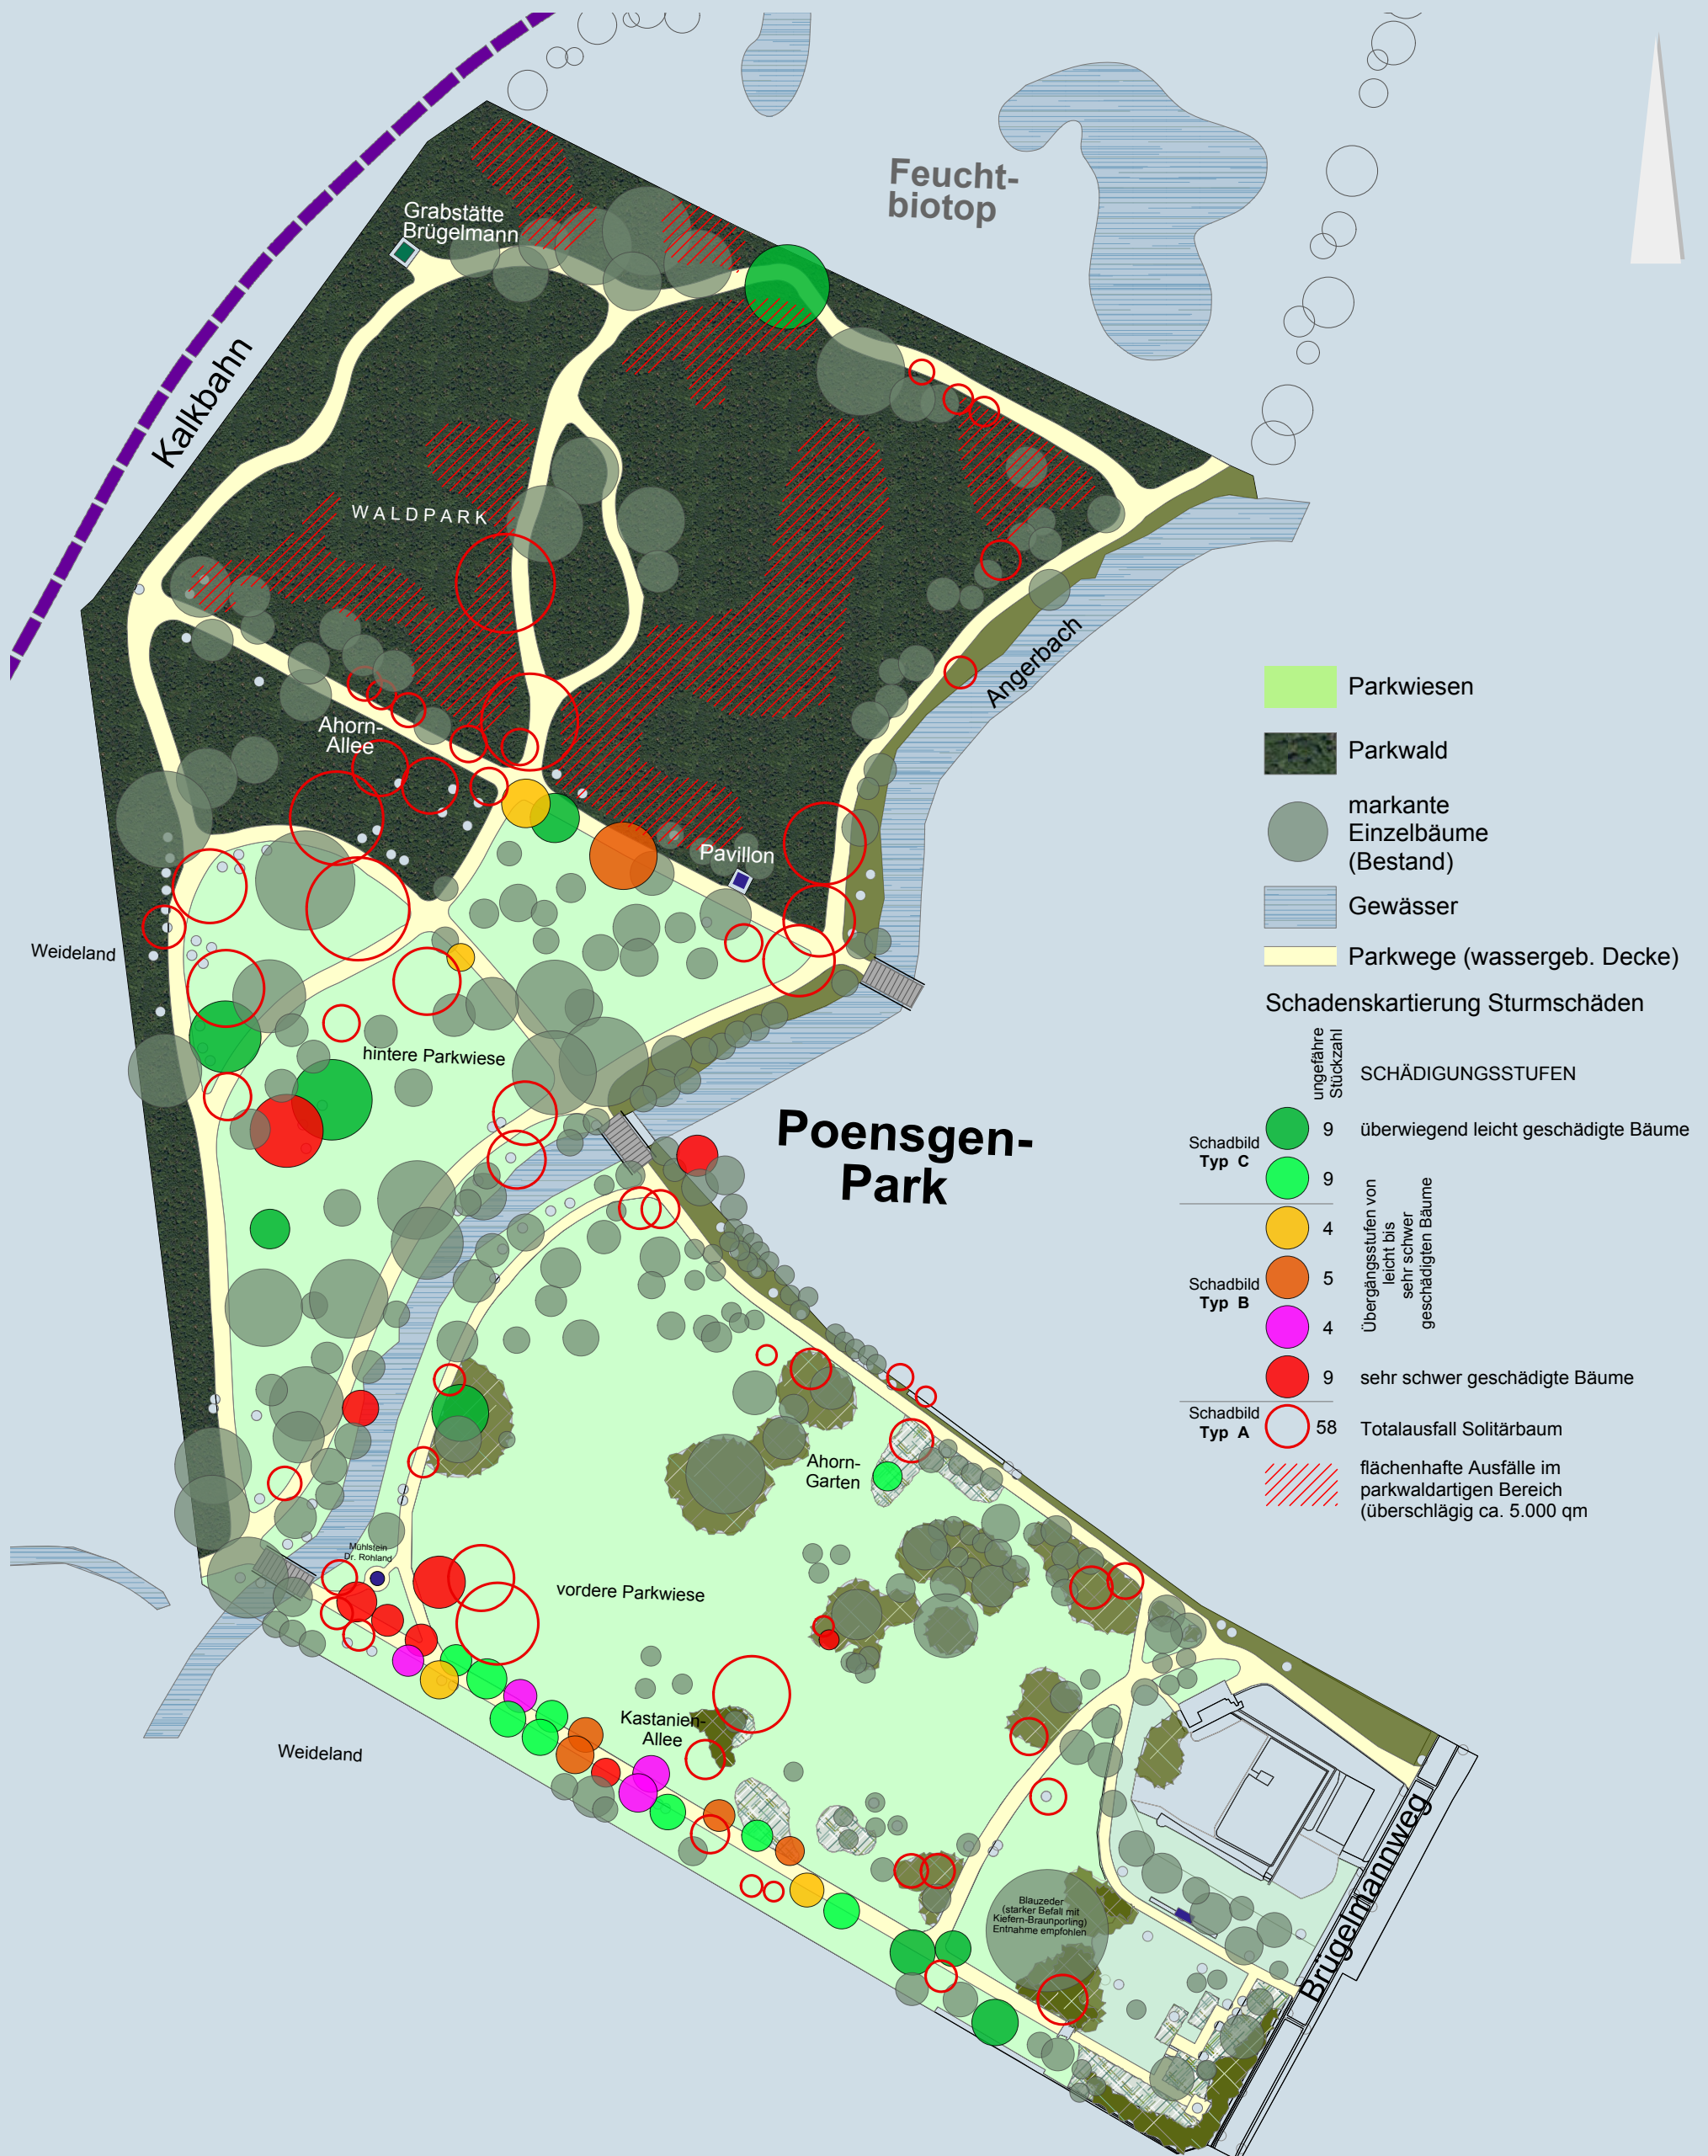

POENSGENPARK RATINGEN  
KARTIERUNG STURMSCHÄDEN VOM 10.06.2014

ACHIM RÖTHIG ALTE WEBEREI FON: 02129 / 95 92 75 19.12.2014 09.02.2015  
LANDSCHAFTSARCHITEKT BDLA BACHSTRASSE 2C/W11 42781 HAAN e-mail: info@la-roethig.de  
www.la-roethig.de

Gez.: Rö